




WALDHAUS FLIMS
WELLNESS RESORT

Deluxe Junior Suite

BELEGUNG 3

GRÖßE 43-49 m²
463-527 ft²

AUSBLICK Ausblick auf die
Berge oder den Park

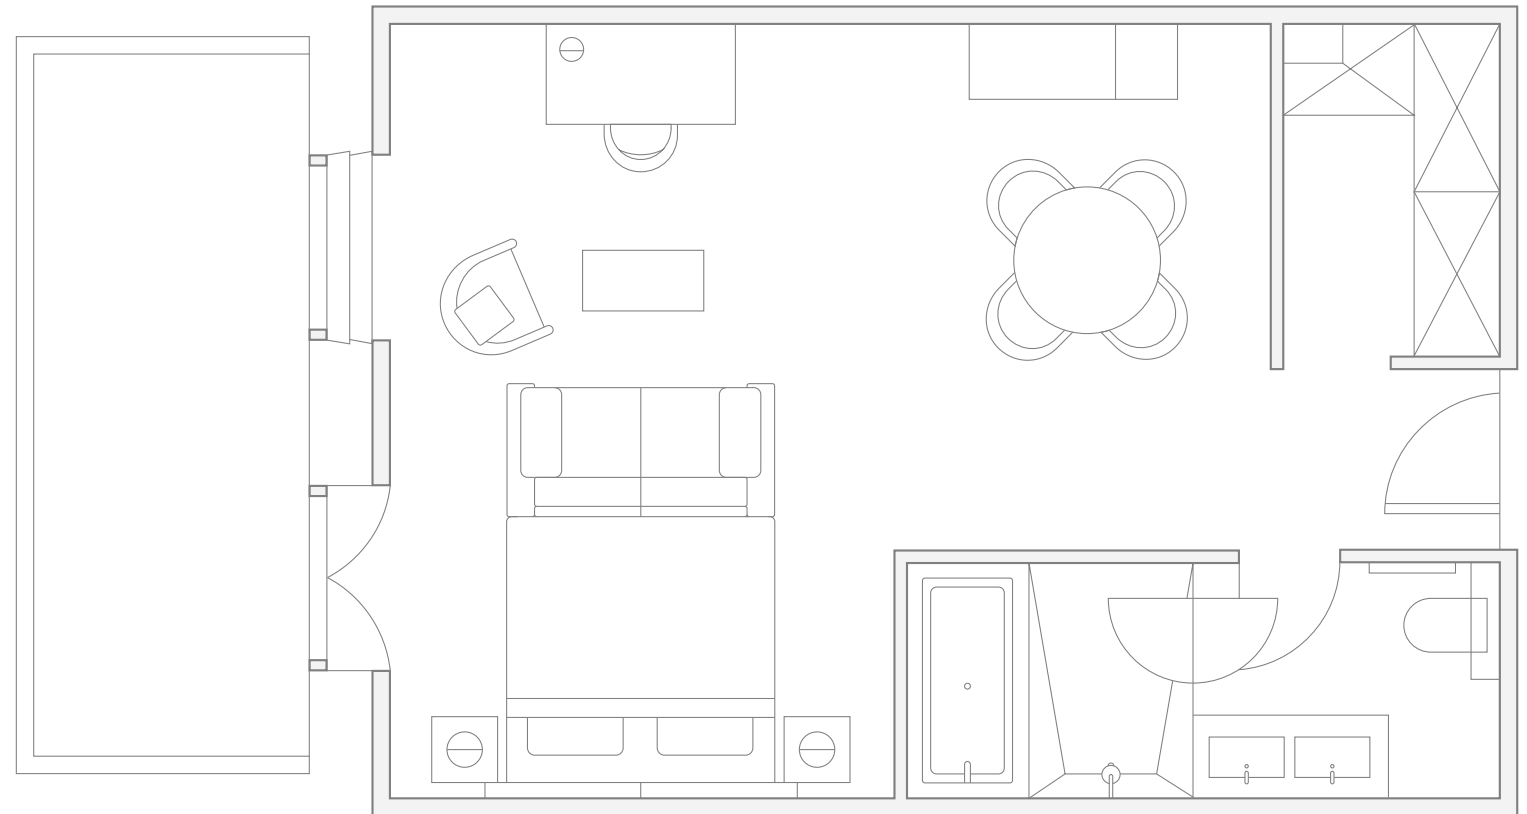

BALKON*

Via dil Parc 3, 7018 Flims,
Switzerland
+41 81 928 48 48

* Nur zu Illustrationszwecken. Die Raumgröße kann variieren. Nicht alle Zimmer haben einen Balkon. Zimmer verfügen über eine Dusche oder Badewanne.